

Дизайн-проект

Типовая квартира:



3/25,9 м2

класс: стандарт

Адрес:


г. Сочи, пятиэтажное здание




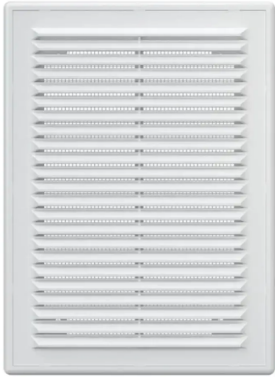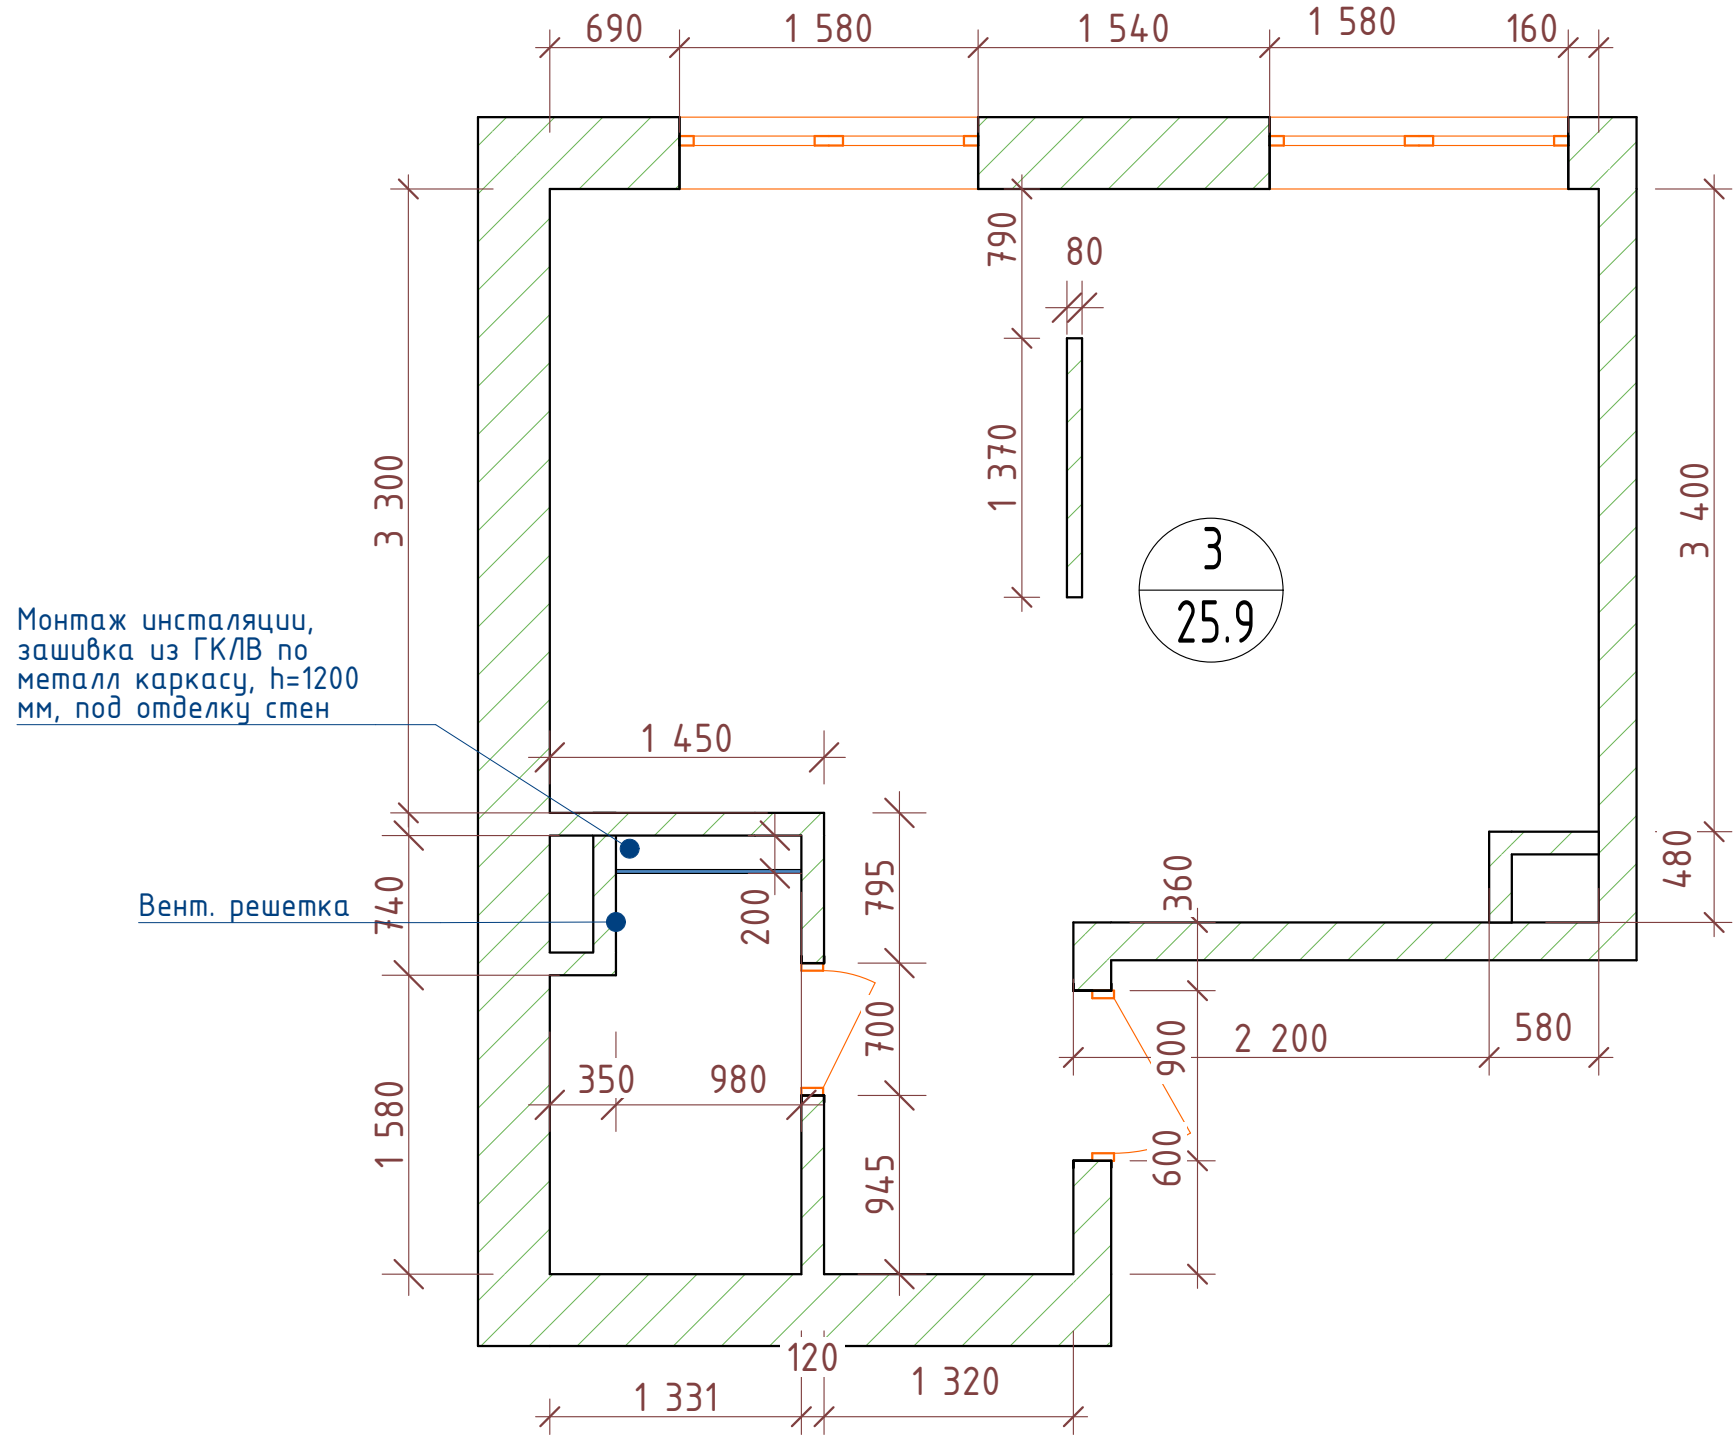

Пример вент. решетки.
Окончательный подбор модели, зависит от фактического расположения и размера вентиляционного отверстия.
ЛМ 91067475 Решетка
вентиляционная Augmax A1825R
183x253 мм пластик цвет белый


- Примечание:
1. При производстве работ по возведению перегородок соблюдать требования СП 70.13330.2012.
 2. При монтаже каркасных перегородок из ГКЛВ руководствоваться технологией КНАУФ (серия 1.031.9-2.07).
 3. Отверстия для систем ОВиК уточнять совместно с проектом ОВиК.
 4. Если в чертеже имеются несоответствия, то они должны быть доведены до сведения заказчика РД, который предоставит рекомендации о том, какой информации необходимо следовать. До тех пор, пока не будут предоставлены указания, любые работы на основе данных несоответствий будут считаться несанкционированными.
 5. Все подрядчики, как генеральные, так и на субподряде, несут полную ответственность за соблюдение всех размеров и отметок, выполненных на чертеже.
 6. Все высотные отметки даны от уровня проектного нуля, 0.000.
 7. Чертежи рассматривать совместно со всей проектной документацией.
 8. Все аналоги необходимо согласовать с заказчиком.
 9. При заказе материалов учесть запас 5-10%.

						Дизайн-проект типовых апартаментов г. Сочи			
Изм.	Коп.уч.	Лист	№Док.	Подп.	Дата	Дизайн проект квартир	Стадия	Лист	Листов
							ДП	АР1.2	
							Обмерочный, монтажный план	<div>АРХИТЕКТУРА ПРОСТРАНСТВА</div>	

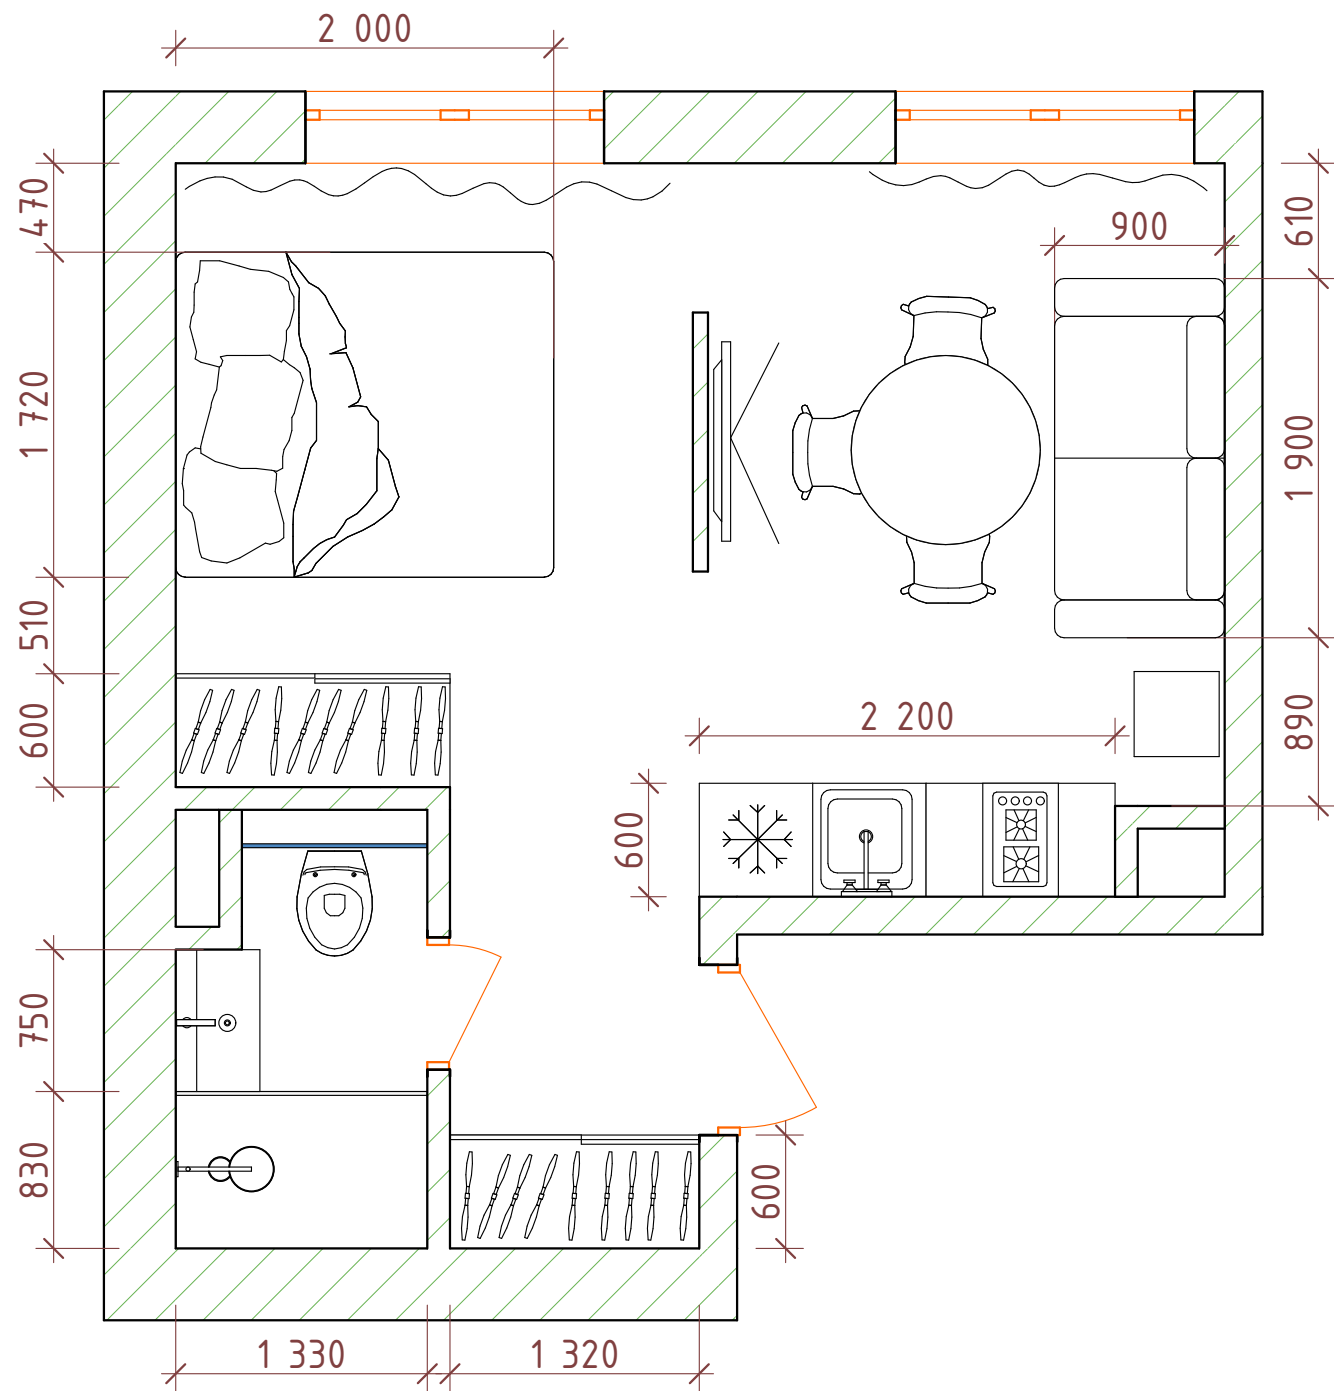

Примечание:


1. Лист рассматривать совместно со всей проектной документацией.
2. Все аналоги необходимо согласовать с заказчиком.
3. Монтаж, расстановка, подключение осуществляется после всех чистовых работ.
4. Мебельные позиции согласовываются на основании визуализаций проекта с заказчиком проекта, цветовое решение по образцам ткани от изготовителя мебели.

						Дизайн-проект типовых апартаментов г. Сочи			
Изм.	Коп.уч.	Лист	№Док.	Подп.	Дата	Дизайн проект квартир	Стадия	Лист	Листов
							ДП	АР1.3	
						Схема расстановки мебели			

Спецификация сантехнического оборудования:



Унитаз подвесной
BelBagno Uno BB3105CHR/SC (Код: 545481),
12880 р.

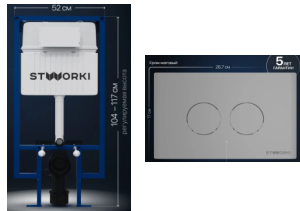

Система инсталляции для унитазов STWORKI
510162 с кнопкой смыва 500473 хром матовый (Код:
596824) (10490 р. + 1490 р.)



Смеситель для раковины
VitrA Minimax S A41984EXP (Код: 127040). 7 790 р.



Стеклянная перегородка с распашными дверцами
индивидуального изготовления, по факт. замерам.
"sbk.ooo"
Аналог без двери: Душевая перегородка RGW Walk In
WA-010 70x200, стекло прозрачное 17080 р.



Полотенцесушитель электрический Арго Орион Saga
500x600 мм 80 Вт Арт. 405002166 baucenter.ru, 6490р.
Окончательный артикул после факт замеров стен
размещения.

Комплект
Тумба с раковиной DIWO Тольятти 60 (Код: 569762) 12240р.

- Тумба для комплекта DIWO Тольятти 60 (Код: 568985) 5510р.
- Сифон для раковины АНИ пласт BM1015 (Код: 466499) 740р.
- Раковина DIWO Архангельск 60 (Код: 608075) 5990р.




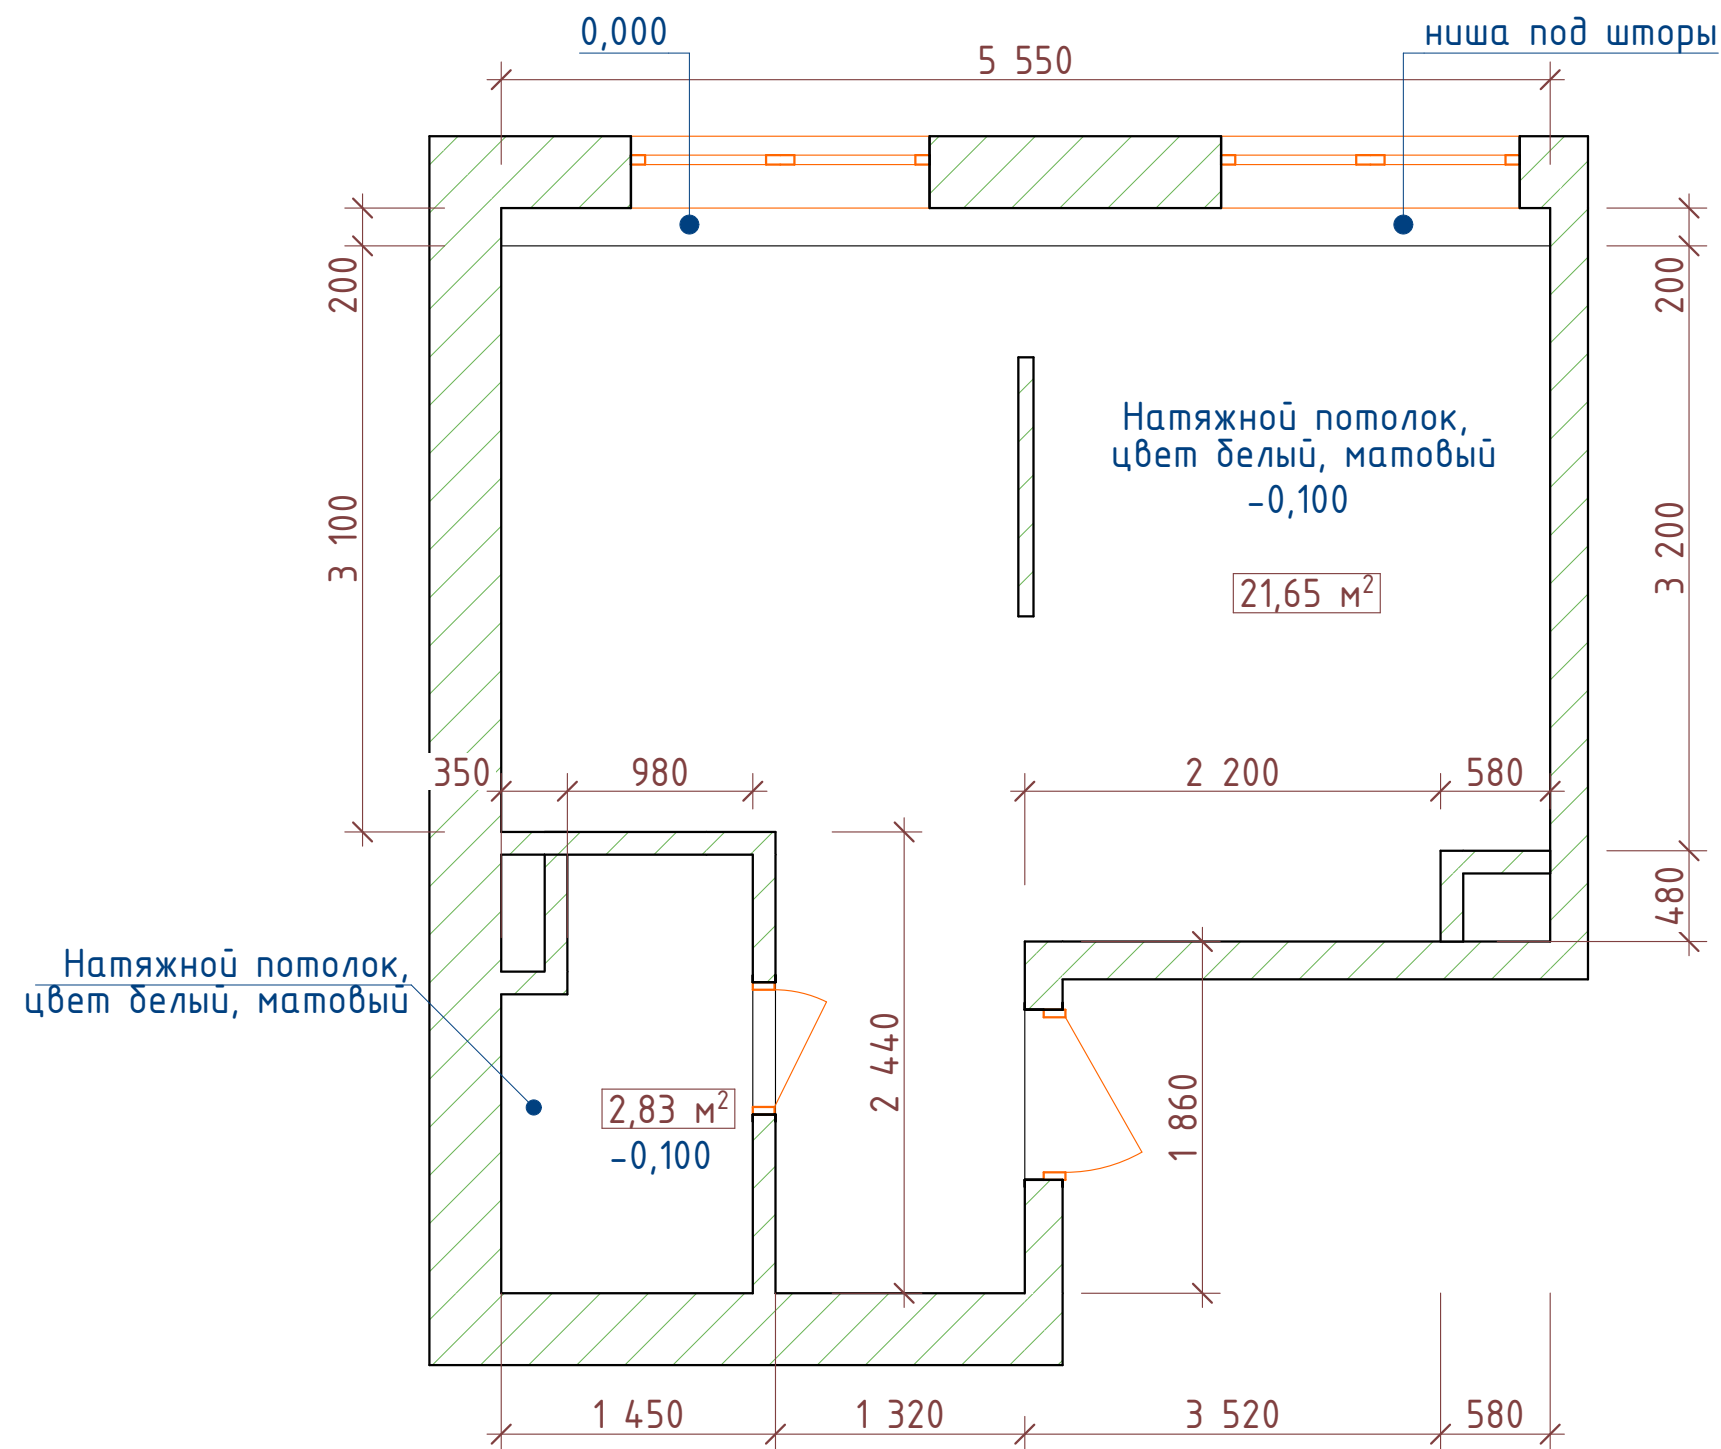
Душевой комплект
BelBagno Ancona DSET-CRM, с ВНУТРЕННЕЙ ЧАСТЬЮ,
хром (Код: 636062) 16480р.



Душевой трап (лоток)
СК DRAIN AQPP01-60 Inoks 60 см, с сухим затвором,
щелевой, из нержавеющей стали, с решеткой (Код:
545061) 11590р.

Примечание:
- Вся представленная сантехника представлена на
сайте: santehnika-online.ru
- Все аналоги согласовываются с заказчиком проекта.


						Дизайн-проект типовых апартаментов г. Сочи			
Изм.	Коп.уч.	Лист	№Док.	Подп.	Дата	Дизайн проект квартир	Стадия	Лист	Листов
							ДП	03	
						Спецификация сантехнического оборудования			



Примечание:

1. Все аналоги согласовываются с заказчиком проекта.
2. Несовпадение размеров согласовываются с разработчиком рабочей документации.
3. Лист смотреть совместно с визуализациями, планом освещения, планировкой мебели.
4. Все объемы даны без учета запаса, 5-10%.
5. Данный лист смотреть совместно с финальными разделами ОВиК, ЭОМ.
6. Высотные отметки "-100" даны от перекрытия потолка.

						Дизайн-проект типовых апартаментов г. Сочи		
Изм.	Коп.уч.	Лист	№Док.	Подп.	Дата	Дизайн проект квартир		
						Стадия	Лист	Листов
						ДП	АР1.5	
						Схема потолков		
						АРХИТЕКТУРА ПРОСТРАНСТВА		

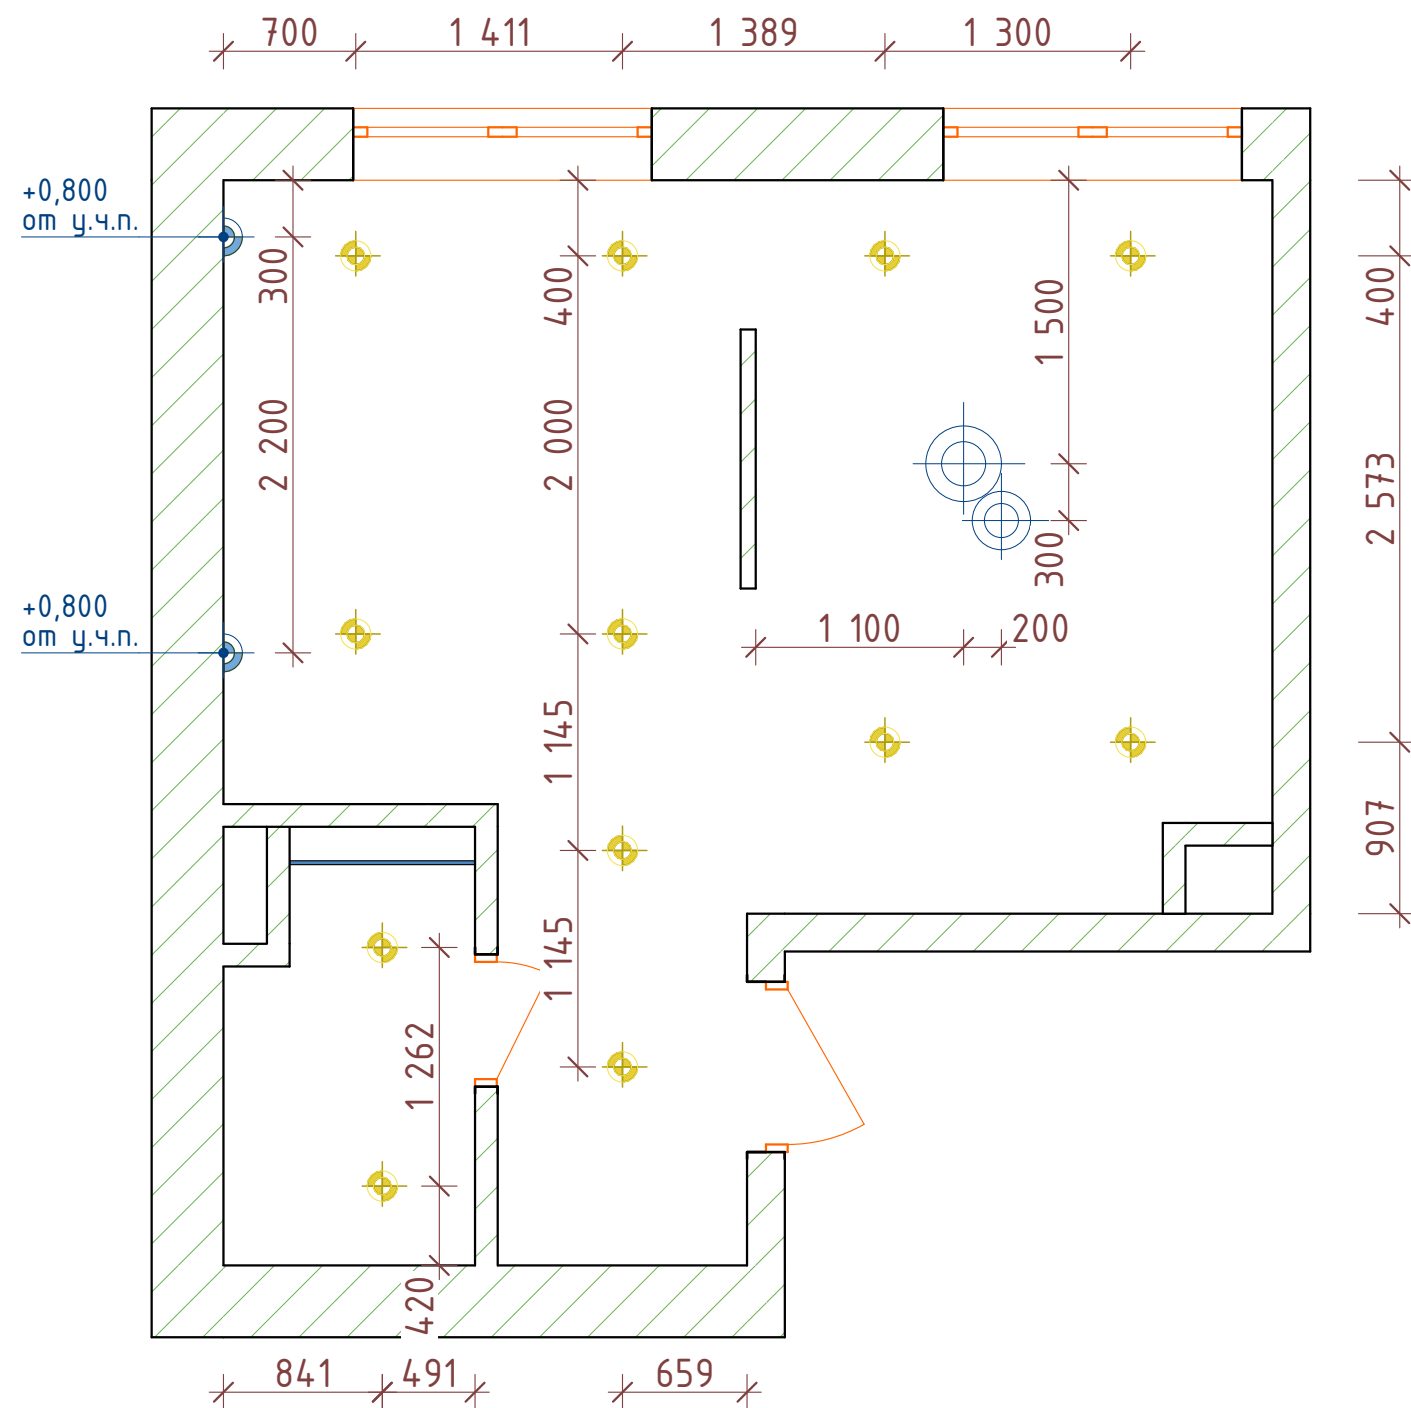

Спецификация осветительных приборов



ZONIK A 10W 4000K Ra90 38 гр.
220V/Светильник LED IP44, D85мм
(встраиваемый) (БОСМА) БЕЛЫЙ/БЕЛЫЙ




- QUINT P 27W 4000K Ra90 220V / Светильник
LED, 620 мм (подвес 2м) (БОСМА) БЕЛЫЙ
- QUINT P 41W 4000K Ra90 220V / Светильник
LED, 900 мм (подвес 2м) (БОСМА) БЕЛЫЙ





h 800mm Светильник SP-BED-R90-3W
Warm3000 (белый, 20 deg, 230V)
(Arlight, IP20 Металл, 3 года)


Примечание:

1. Данный лист является заданием для разработки светового расчета с поставщиком/изготовителем светильников.
2. Данная расстановка светильников дана без светотехнического расчета. Перед закупкой светильников, проведение светотехнического расчета, обязательна. При изменении количества светильников, согласовать с заказчиком.
3. Если в чертеже имеются несоответствия, то они должны быть доведены до сведения заказчика проекта, который предоставит рекомендации о том, какой информации необходимо следовать. До тех пор, пока не будут предоставлены указания, любые работы на основе данных несоответствий будут считаться несанкционированными.
4. Все подрядчики, как генеральные, так и на субподряде, несут полную ответственность за соблюдение всех размеров и отметок, выполненных на чертеже.
5. Все высотные отметки даны от уровня проектного нуля.
6. За отметку 0.000 принята отметка чистого пола.
7. Размер со * уточняются дополнительно.
8. Чертежи рассматривать совместно со всей проектной документацией.
9. Все аналоги необходимо согласовать с заказчиком проекта.

						Дизайн-проект типовых апартаментов г. Сочи			
Изм.	Коп.уч.	Лист	№Док.	Подп.	Дата	Дизайн проект квартир	Стадия	Лист	Листов
							ДП	АР1.6	
						Схема осветительного оборудования			

Условные обозначения:

-  - выключатель 1 клавишный
-  - выключатель 2 клавишный

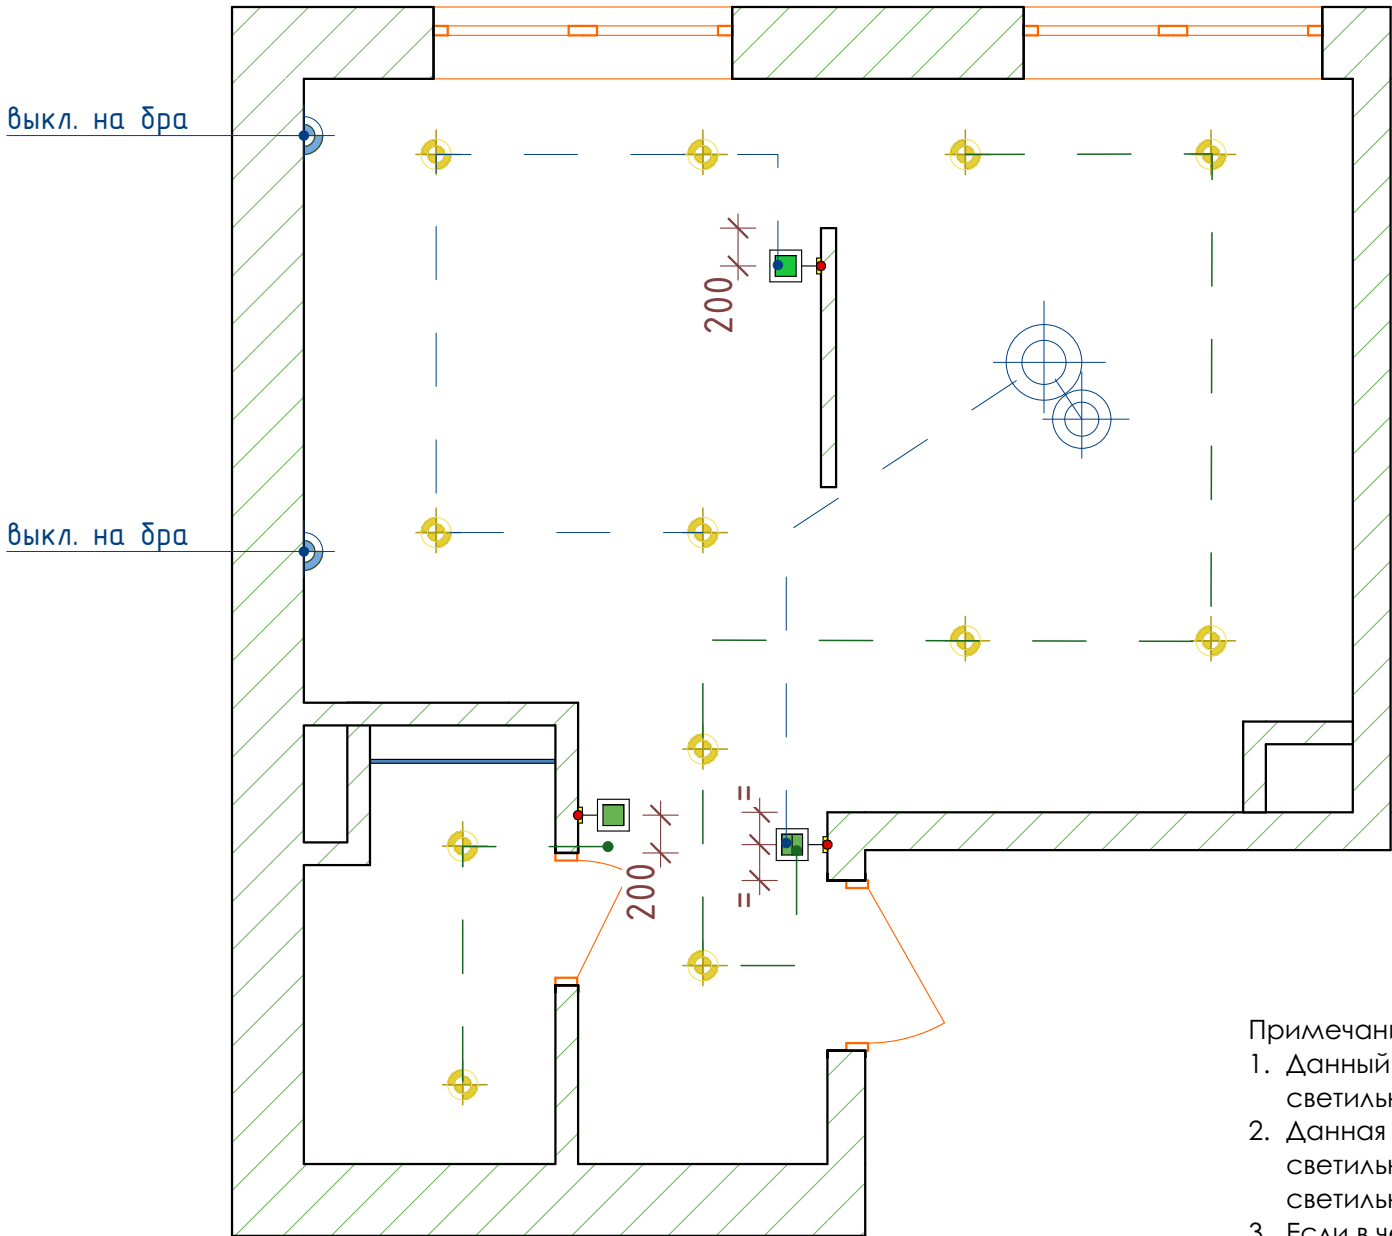

- Примечание:
1.

Данный лист является заданием для разработки светового расчета с поставщиком/изготовителем светильников.
2.

Данная расстановка светильников дана без светотехнического расчета. Перед закупкой светильников, проведение светотехнического расчета, обязательна. При изменении количества светильников, согласовать с заказчиком.
3.

Если в чертеже имеются несоответствия, то они должны быть доведены до сведения заказчика проекта, который предоставит рекомендации о том, какой информации необходимо следовать. До тех пор, пока не будут предоставлены указания, любые работы на основе данных несоответствий будут считаться несанкционированными.
4.

Все подрядчики, как генеральные, так и на субподряде, несут полную ответственность за соблюдение всех размеров и отметок, выполненных на чертеже.
5.

Все высотные отметки даны от уровня проектного нуля.
6.


За отметку 0.000 принята отметка чистого пола.
7.

Размер со * уточняются дополнительно.
8.

Чертежи рассматривать совместно со всей проектной документацией.
9.

Все аналоги необходимо согласовать с заказчиком проекта.

						Дизайн-проект типовых апартаментов г. Сочи			
Изм.	Коп.уч.	Лист	№Док.	Подп.	Дата	Дизайн проект квартир	Стадия	Лист	Листов
							ДП	АР1.7	
							АРХИТЕКТУРА ПРОСТРАНСТВА		
						Схема привязки светильников и выключателей			

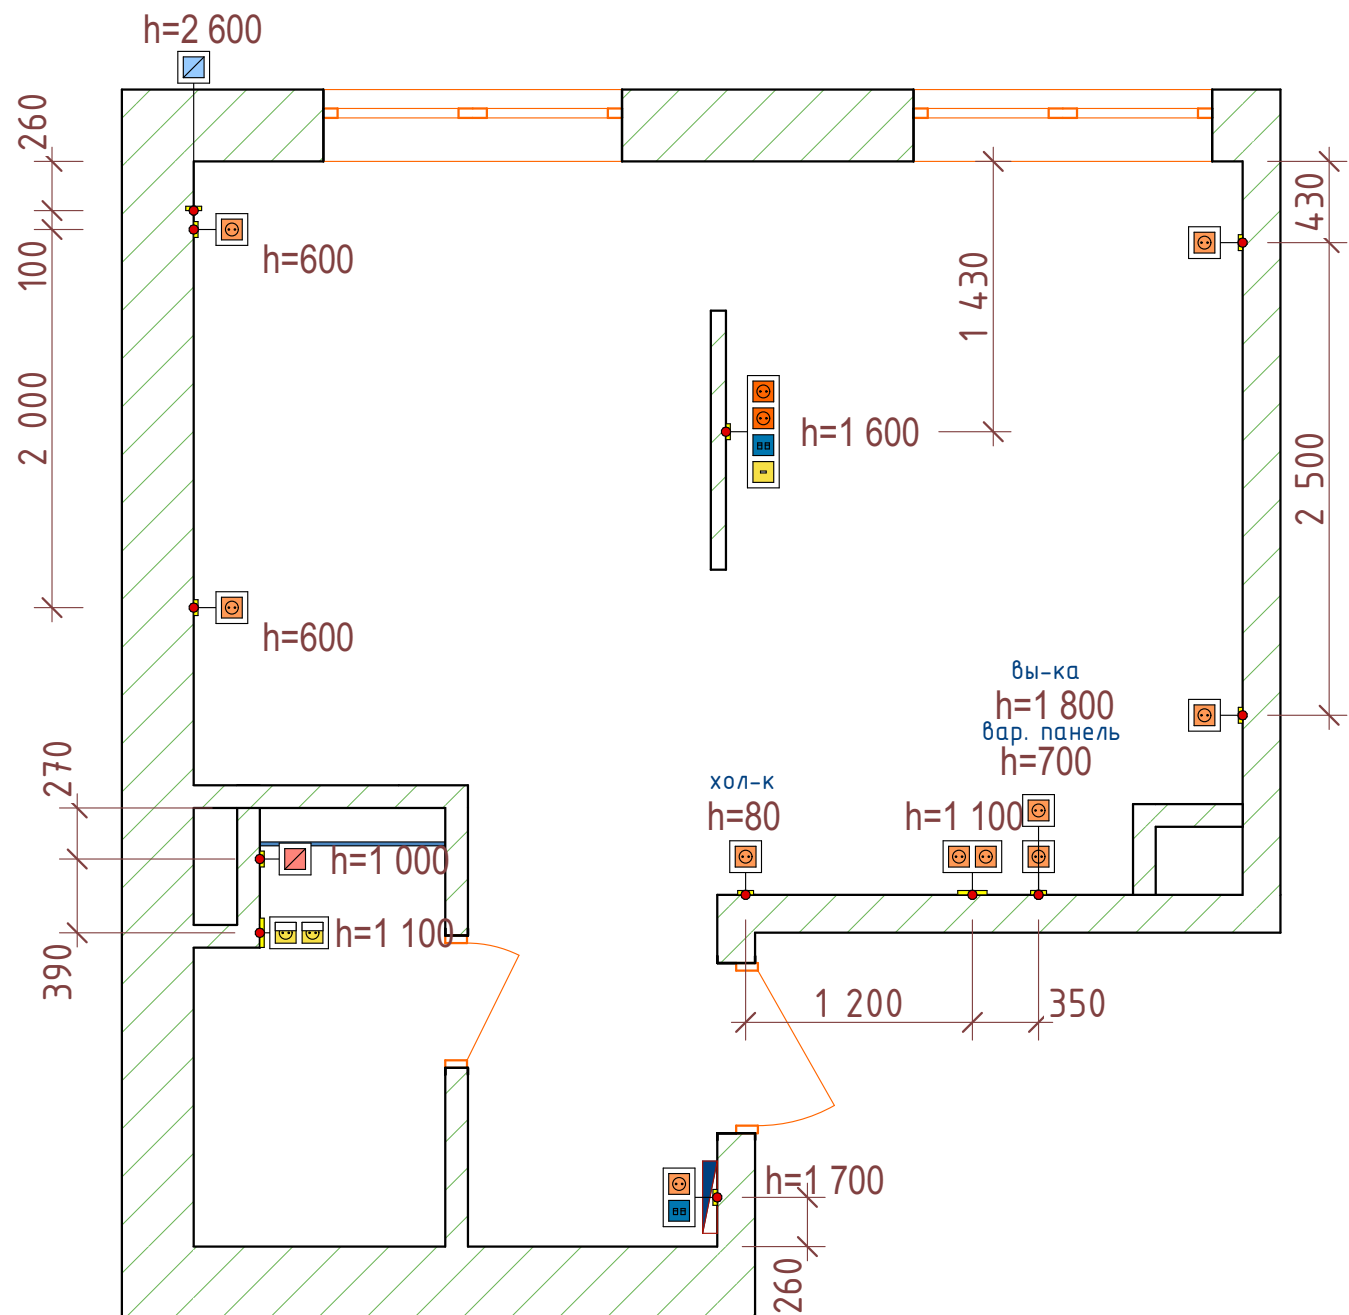


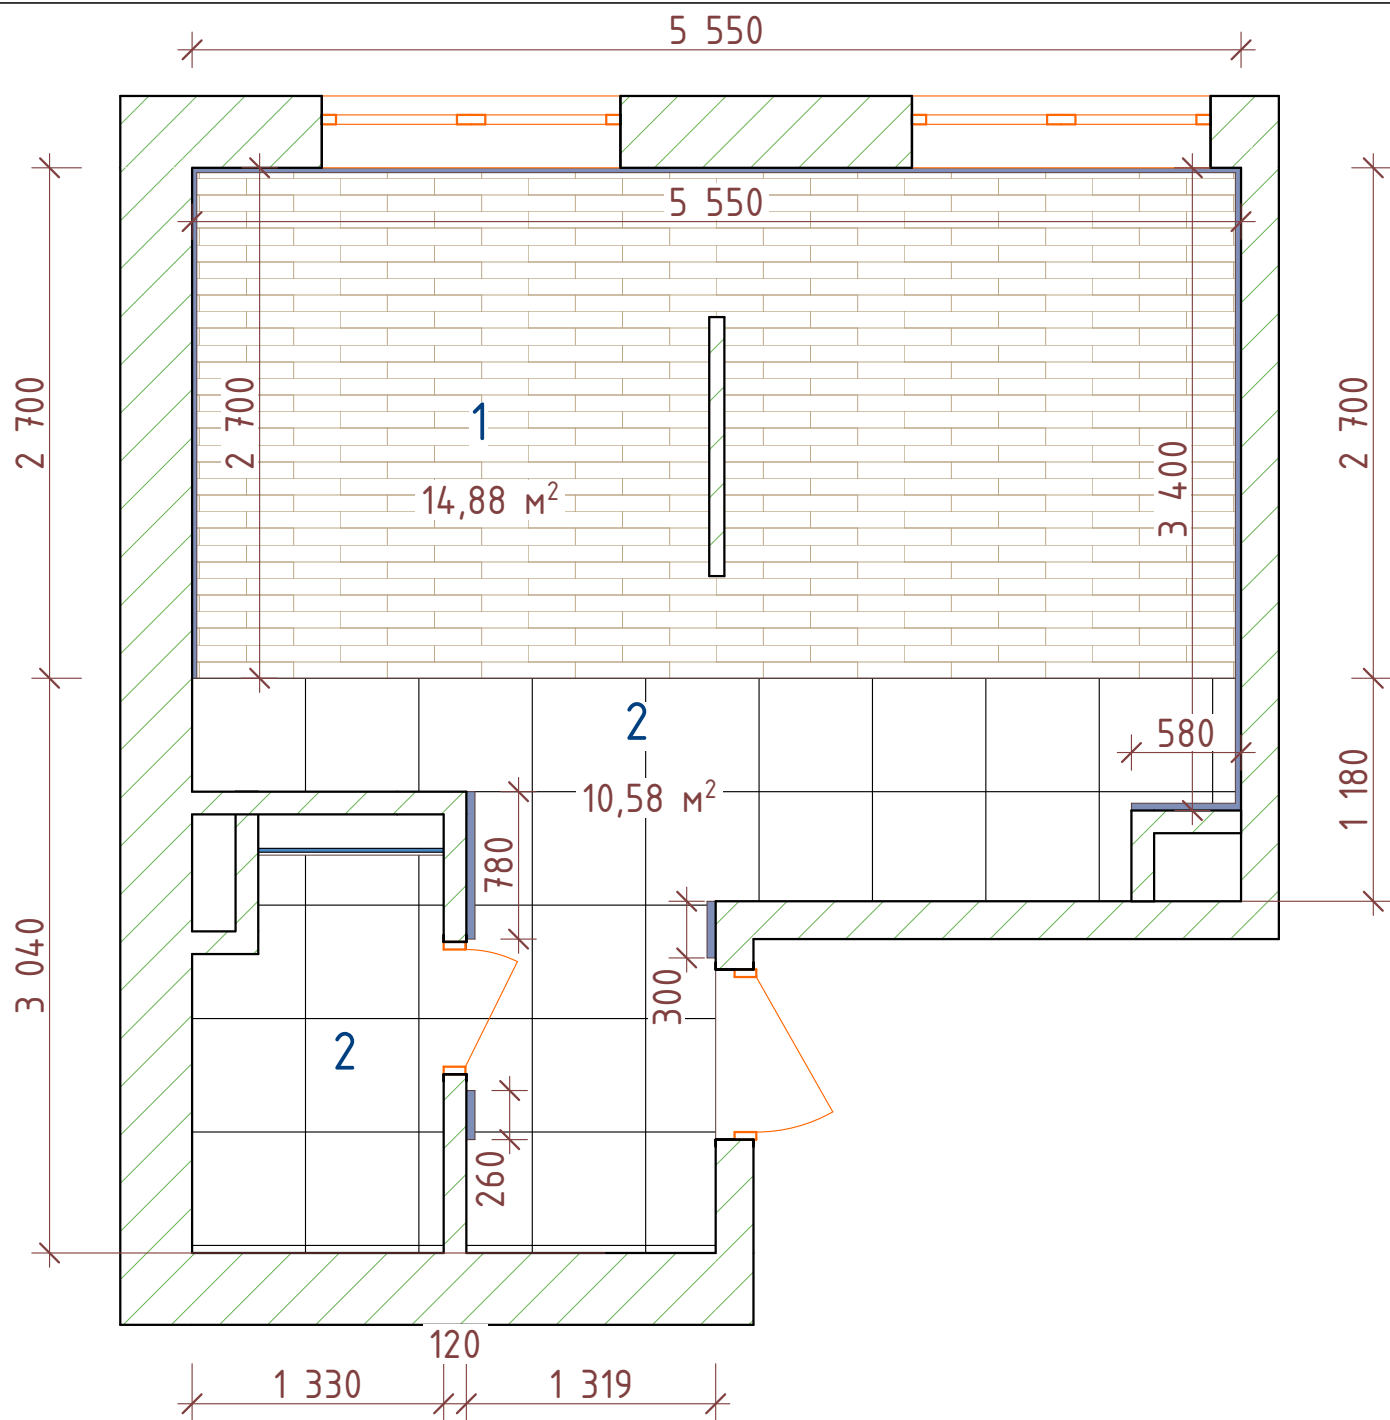
Условные обозначения:

- розетка 220V
- розетка влагозащитная
- розетка сетевая
- вывод для кондиционера
- блок розеток / под ТВ
- двойная розетка 220V
- сетевая розетка
- сетевая розетка HDMI x 1
- вывод под полотенцесушитель

Примечание:

- Если в чертеже имеются несоответствия, то они должны быть доведены до сведения заказчика, который предоставит рекомендации о том, какой информации необходимо следовать. До тех пор, пока не будут предоставлены указания, любые работы на основе данных несоответствий будут считаться несанкционированными.
- Все подрядчики, как генеральные, так и на субподряде, несут полную ответственность за соблюдение всех размеров и отметок, выполненных на чертеже.
- За отметку 0.000 принята отметка чистого пола.
- Размер со * уточняются дополнительно.
- Чертежи рассматривать совместно со всей проектной документацией.
- Все аналоги необходимо согласовать с заказчиком.

						Дизайн-проект типовых апартаментов г. Сочи		
Изм.	Коп.уч.	Лист	№Док.	Подп.	Дата	Дизайн проект квартир	Стадия	Лист
							ДП	АР1.8
						Схема расстановки электрооборудования		




Условное обозначение:			
Начало раскладки плитки			
		Керамогранит Е-5014/М Gold Sand Бежевый Матовый 60х60, "Комплексные поставки, Персидский дом" Затирка 04 серебристо-серый ceresit	10,58 м2
		UNILIN (Quick-Step) Clix Floor Basis CXB 598 Дуб Мулен, 770 руб.м2 8/32 с фаской, 5 лет гарантии, доп. информация у поставщика/изготовителя. Раскладка 1/3	14,88 м2
		Плинтус, пвх, ЛМ 91007011 Плинтус напольный Идеал Классик Белый 2200х22х85 мм 6 шт, или аналог	13,31 м.п.





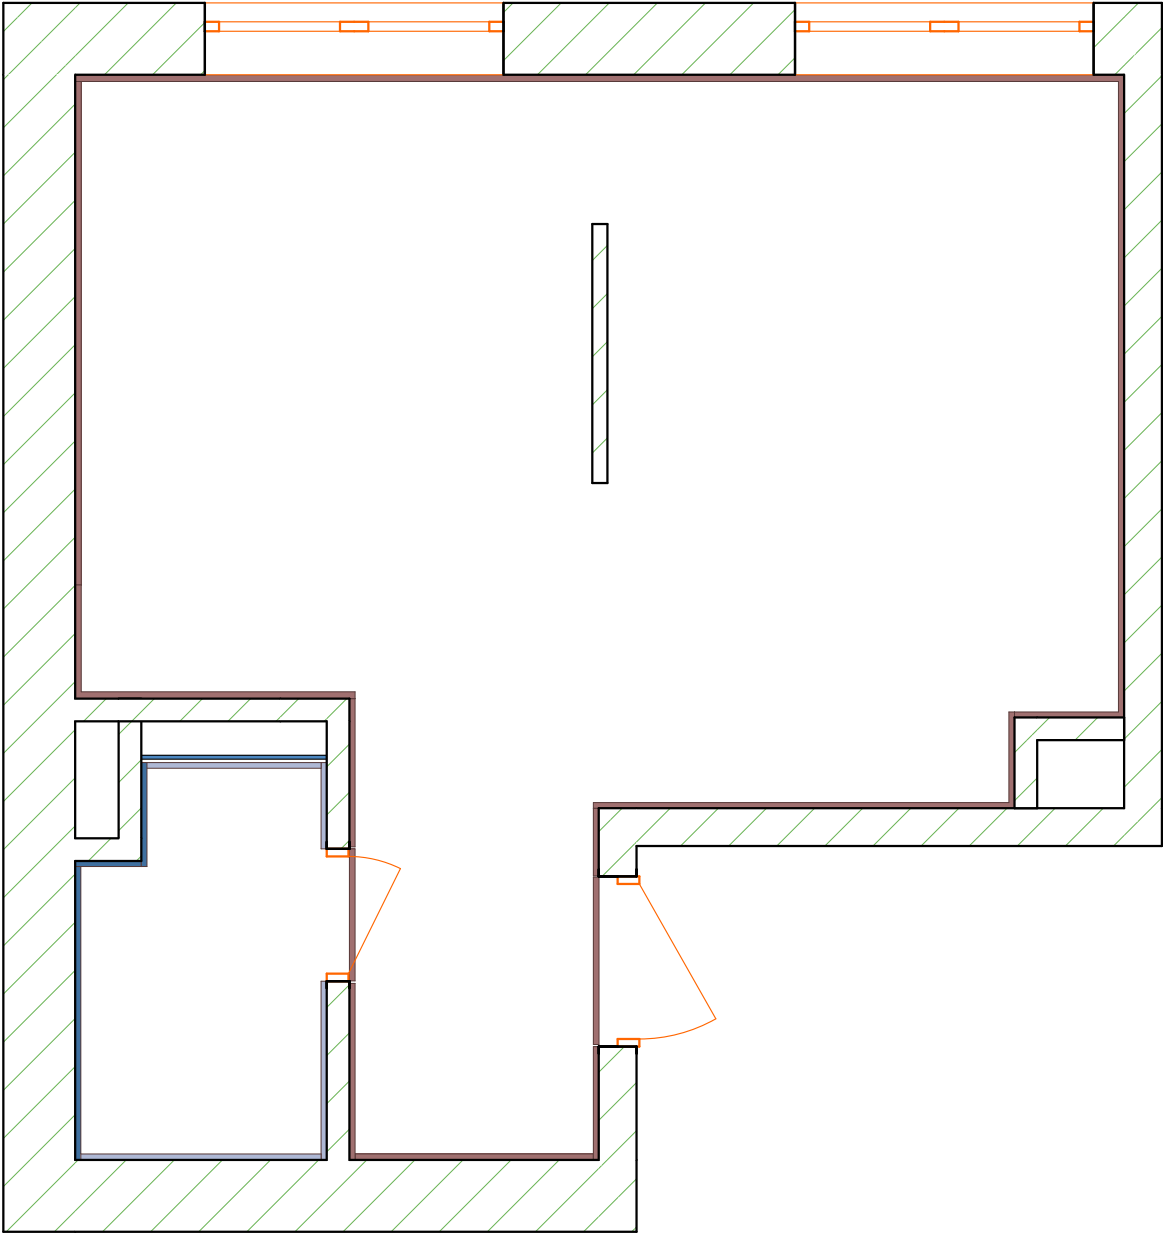

Объемы без учета запаса 5-10%

- Примечание:
1. Все материалы должны быть сертифицированы на территории России и отвечать нормам пожарной безопасности.
 2. Во всех участках с подключением сантехнического оборудования, предусмотреть гидроизоляцию пола, с заведением на стены на 100 мм от уровня чистового пола.
 3. Укладывать напольные покрытия с минимально возможными швами 2 мм.
 4. Если в чертеже имеются несоответствия, то они должны быть доведены до сведения заказчика, который предоставит рекомендации по решению вопроса. До тех пор, пока не будут предоставлены указания, любые работы на основе данных несоответствий будут считаться несанкционированными.
 5. Все подрядчики, как генеральные, так и на субподряде, несут полную ответственность за соблюдение всех размеров и отметок, выполненных на чертеже.
 6. Все объемы указанные на лисе не учитывают запас материала, запас материала составляет от 5-10%.
 7. Чертежи рассматривать совместно со всей проектной документацией.
 8. Размер со * уточняются дополнительно.
 9. Все аналоги необходимо согласовать с заказчиком.
 10. Отметка чистого пола во всех помещениях принята за 0.000 мм.

						Дизайн-проект типовых апартаментов г. Сочи		
Изм.	Коп.уч.	Лист	№Док.	Подп.	Дата	Дизайн проект квартир	Стадия	Лист
							ДП	АР1.9
						Схема напольного покрытия		




Условные обозначения:

		Обои. Аспект арт. 70542-11, 1.06 х 10.05 м. Флизелин, винил. www.oboykin.ru	63,94 м2
		КГ-01 Gold Sand, Е-5014/М/600х600х9, ректификат, "Персидский торговый дом, комплексные поставки"	11,39 м2
		КГ-02 Vita honey Керамогранит медовый 20х120 структурный 19,70х119,70, 441341 "Персидский торговый дом, комплексные поставки"	7,35 м2


Без учета запаса 5-10%

Примечание:

1. Если в чертеже имеются несоответствия, то они должны быть доведены до сведения заказчика РД, который предоставит рекомендации о том, какой информации необходимо следовать. До тех пор, пока не будут предоставлены указания, любые работы на основе данных несоответствий будут считаться несанкционированными.
2. Все подрядчики, как генеральные, так и на субподряде, несут полную ответственность за соблюдение всех размеров и отметок, выполненных на чертеже.
3. Все высотные отметки даны от уровня проектного нуля.
4. За отметку 0.000 принята отметка чистого пола.
5. Размер со * уточняются дополнительно.
6. Чертежи рассматривать совместно со всей проектной документацией, особенно см. л. развертки.
7. Все аналоги необходимо согласовать с заказчиком.
8. Объем дан без учета запаса 5-10%.

						Дизайн-проект типовых апартаментов г. Сочи			
Изм.	Коп.уч.	Лист	№Док.	Подп.	Дата	Дизайн проект квартир	Стадия	Лист	Листов
							ДП	АР1.10	
									



						Дизайн-проект типовых апартаментов г. Сочи			
Изм.	Коп.уч.	Лист	№Док.	Подп.	Дата	Дизайн проект квартир	Стадия	Лист	Листов
							ДП	АР1.11	
						Пример визуализации 01			



						Дизайн-проект типовых апартаментов г. Сочи			
Изм.	Коп.уч.	Лист	№Док.	Подп.	Дата	Дизайн проект квартир	Стадия	Лист	Листов
							ДП	АР1.12	
						Пример визуализации 02	